


Il presente elaborato grafico è puramente indicativo e non tassativo fatte salve modifiche per esigenze tecniche/strutturali

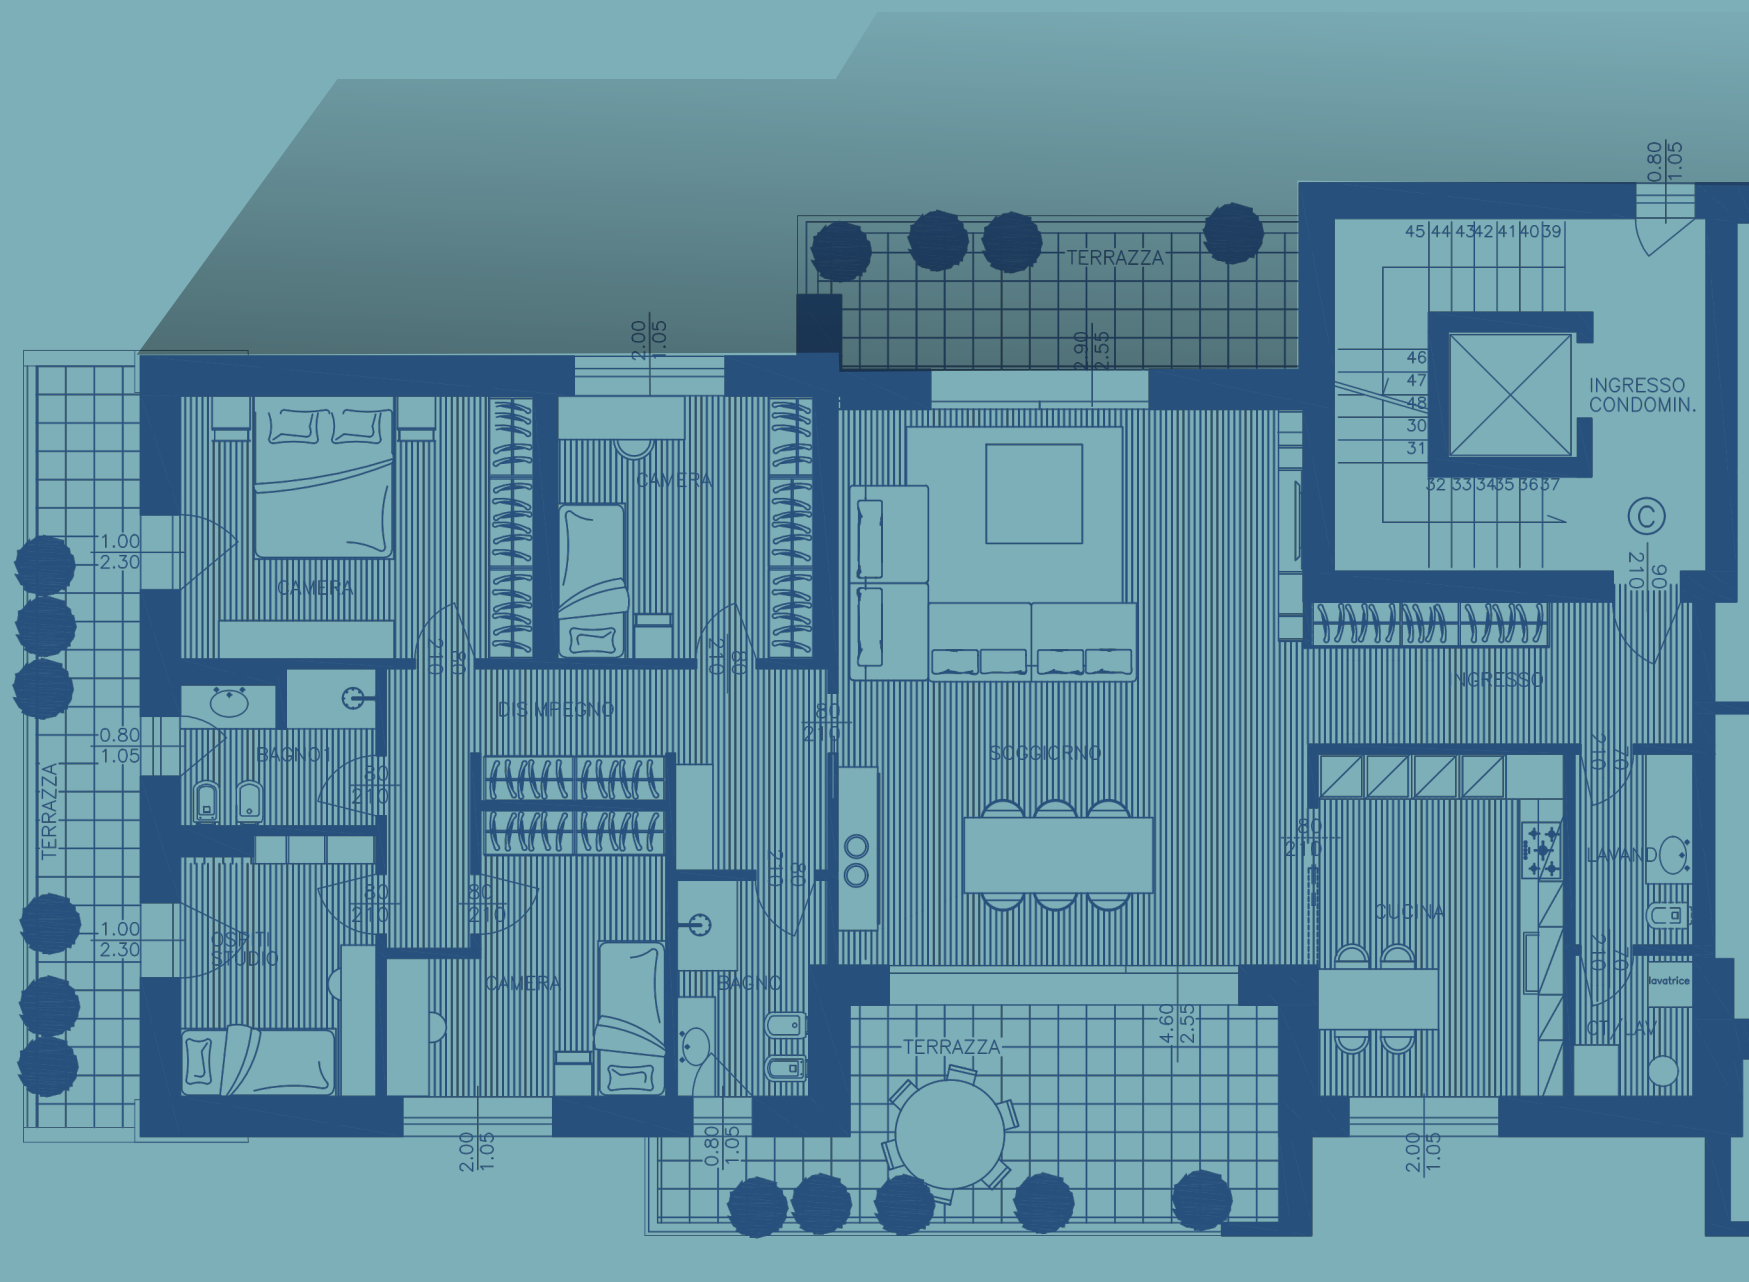

RESIDENZA MEDICI QUATTRO

Costruzioni Pelaratti sas

SUPERFICIE APPARTAMENTO MQ 186,60
SUPERFICIE PAVIMENT/BALCONI/TERRAZZE MQ 50,00
SUPERFICIE COMMERCIALE COMPLESSIVA MQ 211,60

 Piano primo "C"

scala 1:50